

# COMUNE DI MINUSIO




## SOTTOPASSO PIAZZA MUNICIPIO

SITUAZIONE CATASTALE

1:500

**LEGENDA:**

- ca. 129 mq.  RAMPE E SCALE
- ca. 85 mq.  SOTTOPASSO
- ca. 18 mq.  WC E DEPOSITO

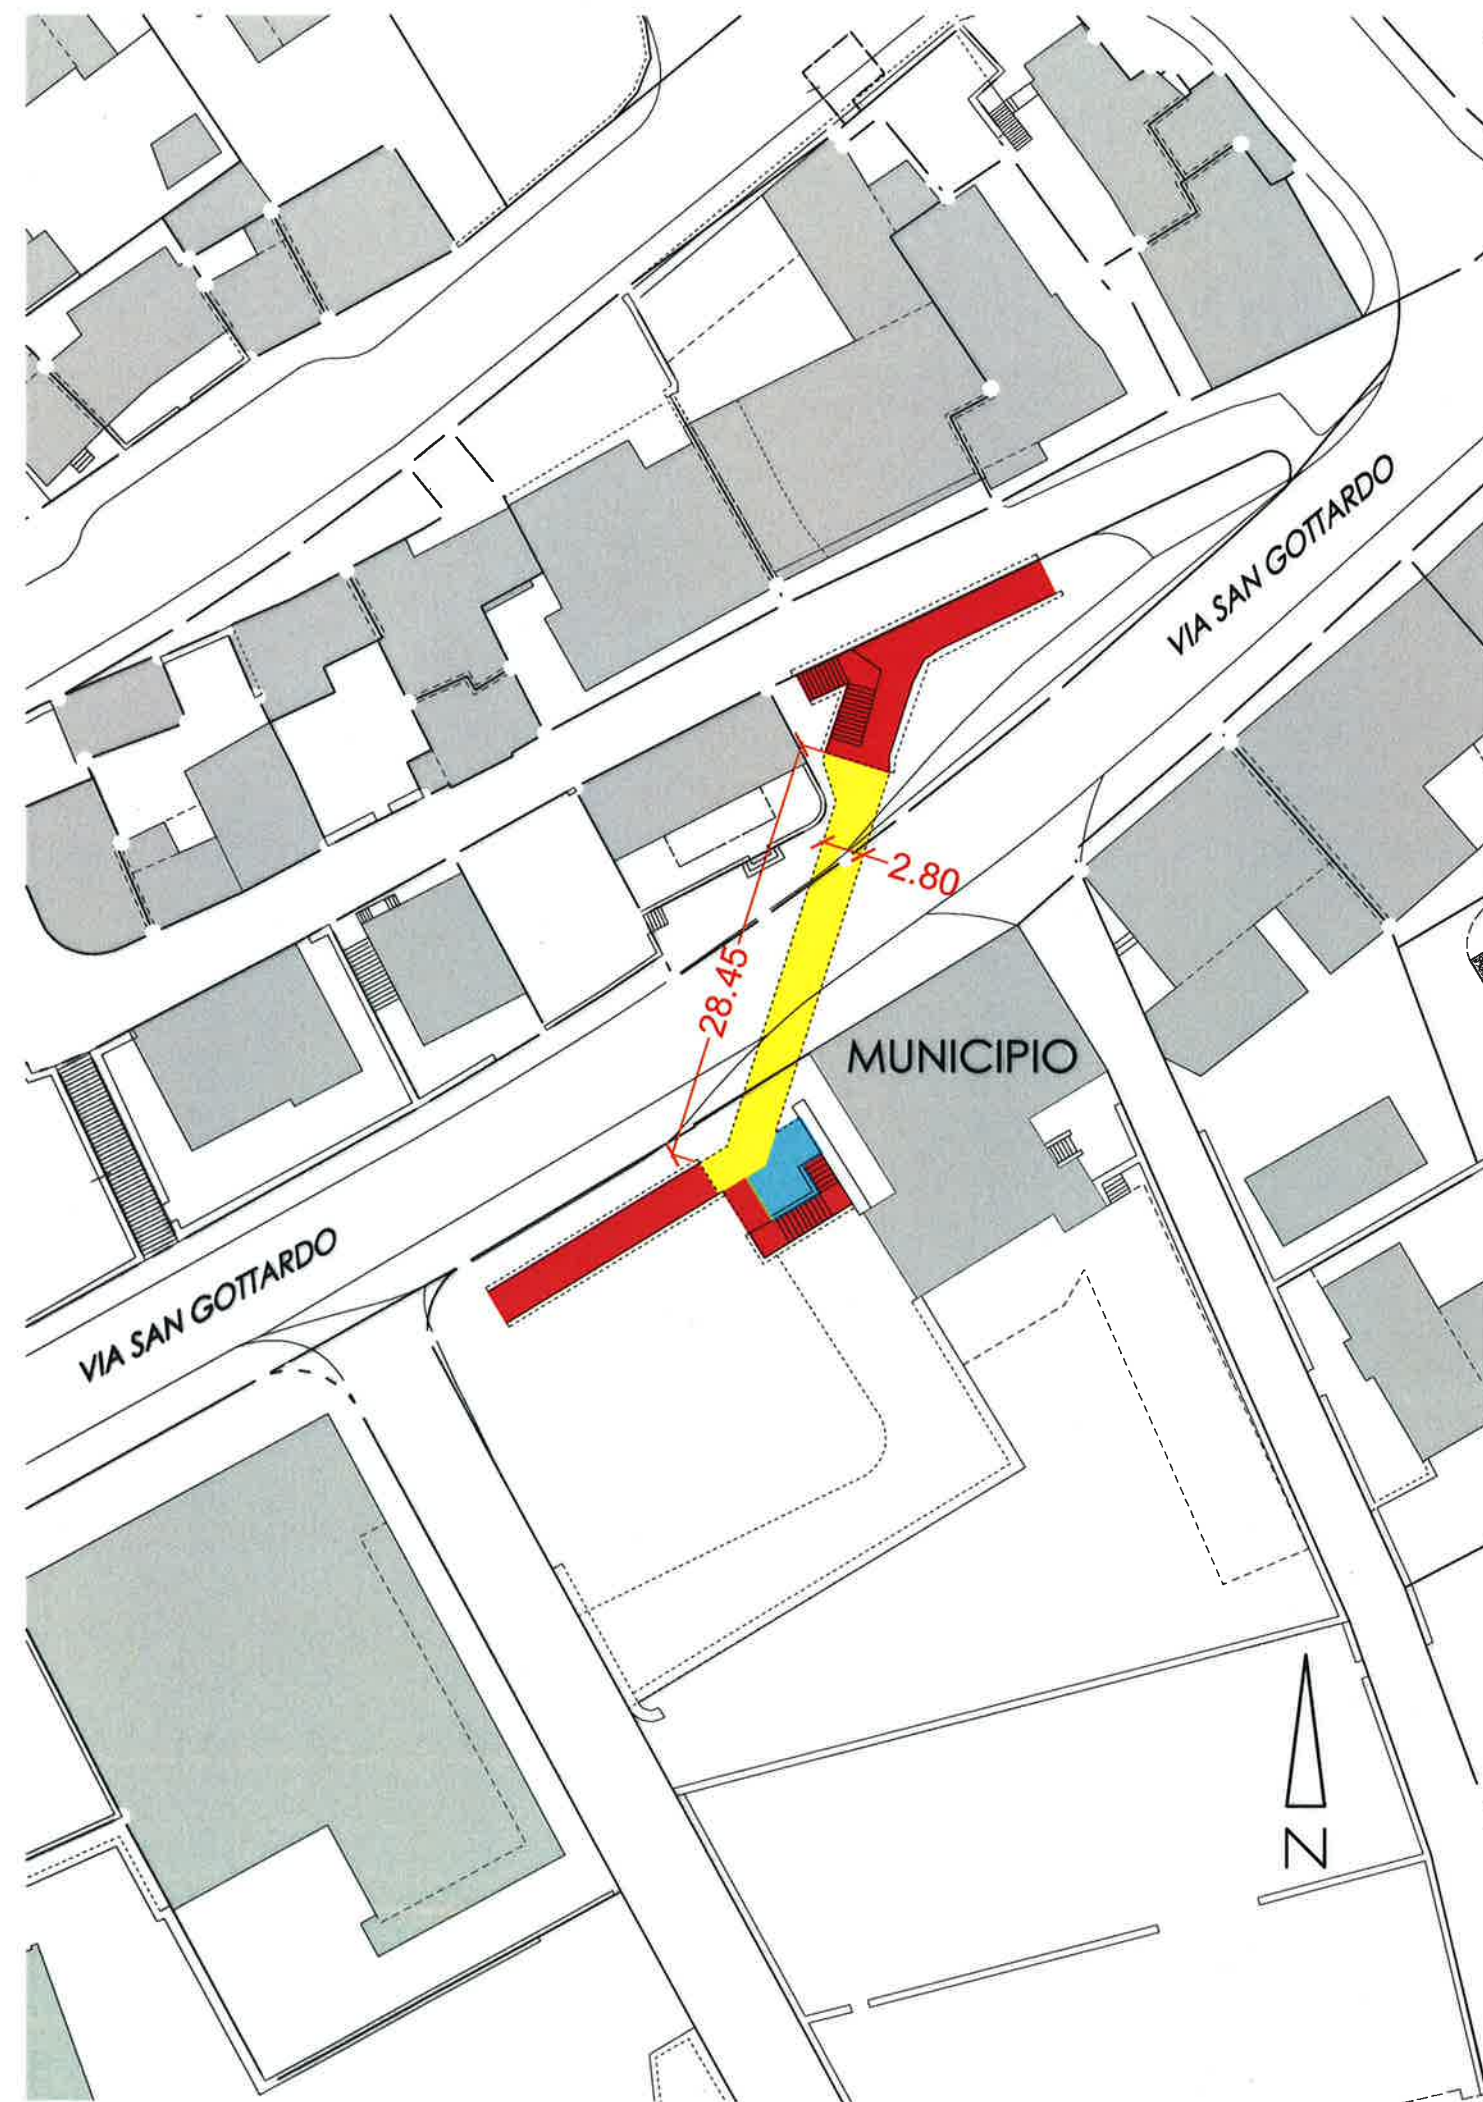

Ril.:	S.F.	17.03.2017	Dis.:	S.F.	17.03.2017	Contr.:	G.M.	17.03.2017	UFFICIO TECNICO COMUNALE Via G. Motta 7 CP 1670 6648 Minusio
Scala:	1:500		Dim.:	420 x 297		Foglio No.:		1 di 2	
Percorso: U:\Info\LAVORI DIVERSI\SOTTOPASSO PIAZZA MUNICIPIO\SOTTOPASSO PIAZZA MUNICIPIO.dwg									
A	<b>SOTTOPASSO PIAZZA MUNICIPIO</b> <b>VIA SAN GOTTARDO</b>								
B									
C	tel +41 91 735 81 41		ufficiotecnico@minusio.ch						
D	fax +41 91 743 43 32		www.minusio.ch						
E									